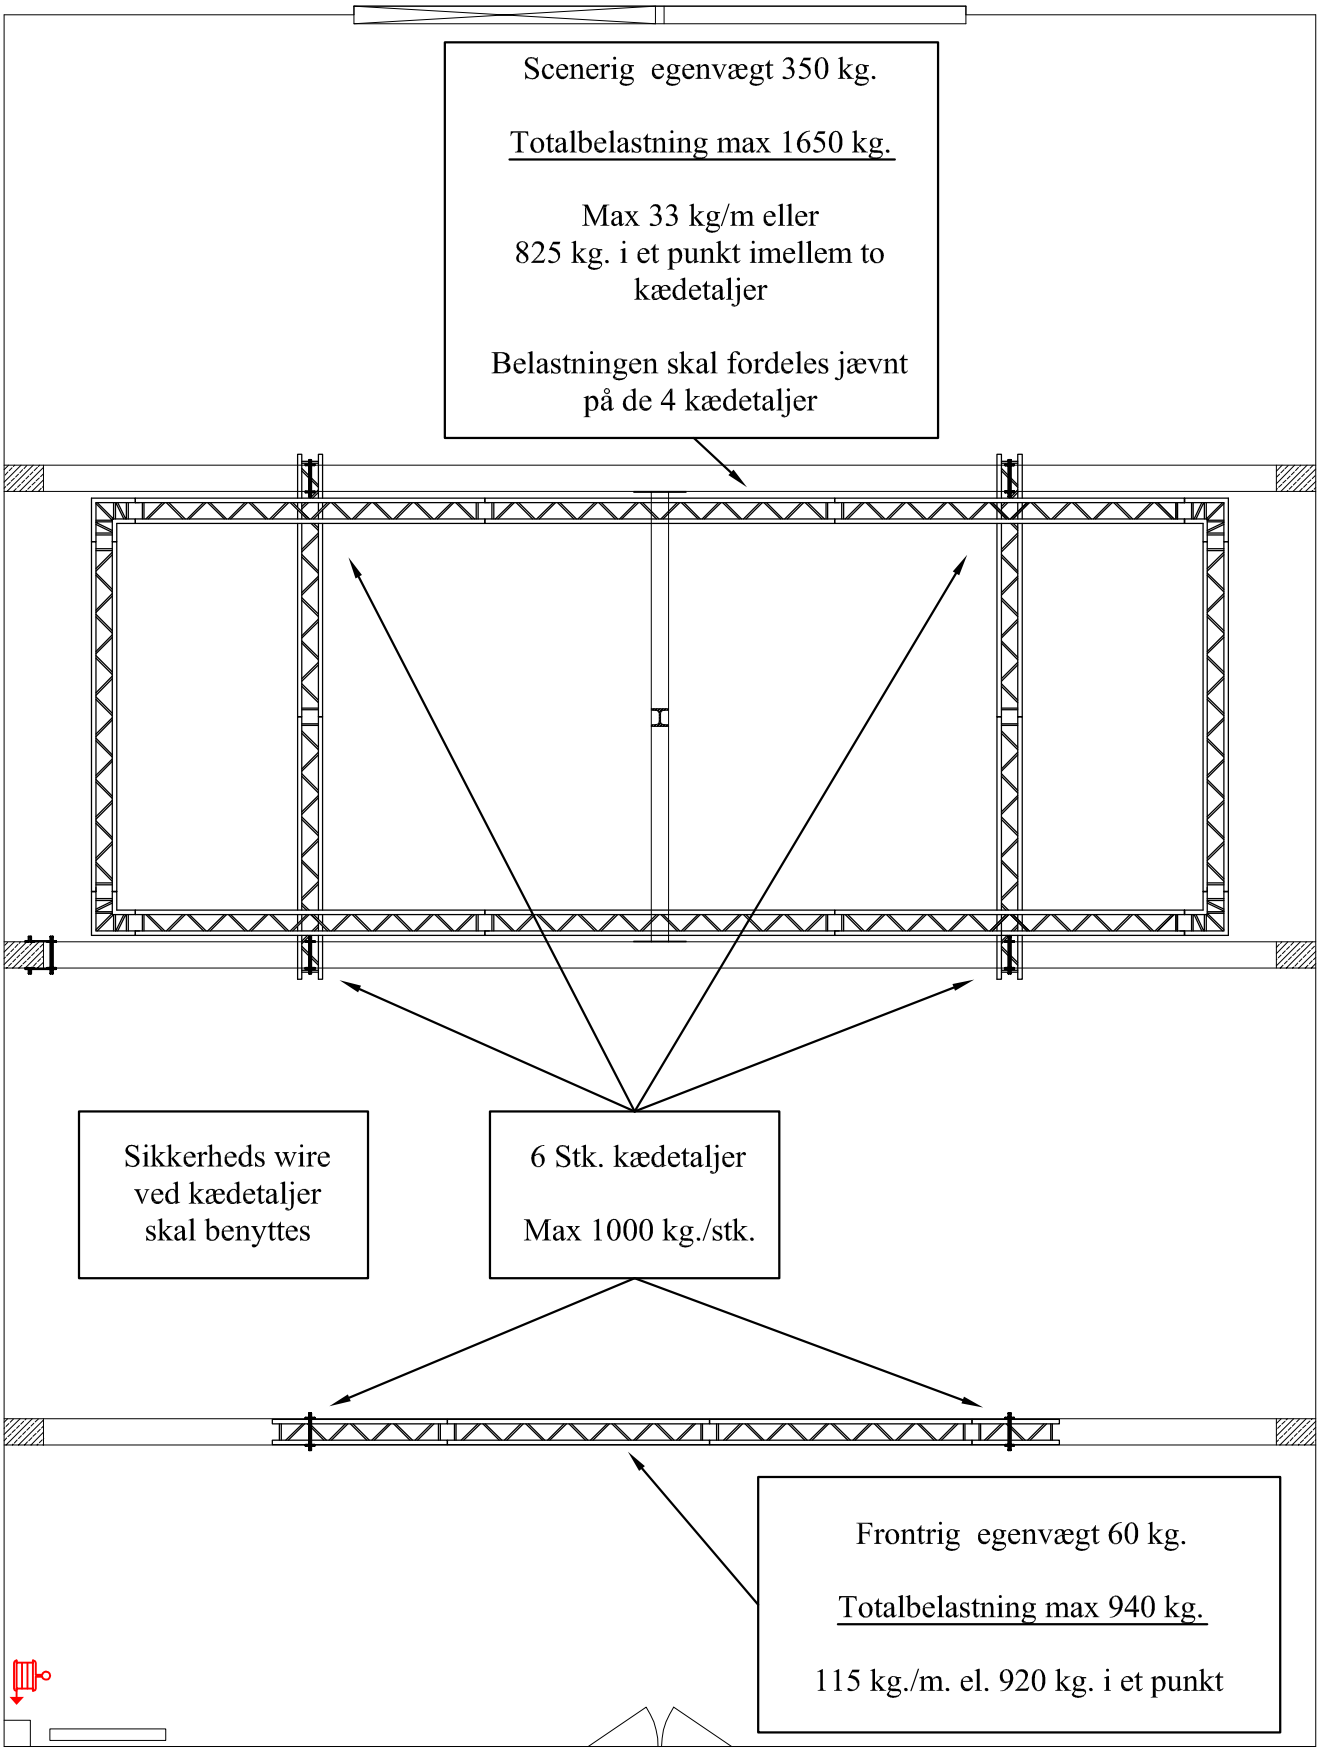Vejledende belastningsplan af lysrig og kædetaljer
Meridiano store sal